



הערות
*מידות החדרים הן לפני טיח וציפויים
במרחב מוגן דירת(ממ"ד)-(טיח ממ"ד
*יתכנו שינויים בהתאם לדרישות הרשויות
ובהתאם לתכנית מפורטת מאושרת
ע"י הועדה לתכנון ולבניה
סימון הריהוט הוא סכמטי בלבד ולא מחייב
*תוכנית בשלבי היתר מתקדמים

קומת 3- דירה 8
שטח בקומה 3: 103.00 מ"ר
שטח קומת הגג: 37.00 מ"ר
שטח מרפסת קומה 3: 26.50 מ"ר
מרפסת גג: 47.50 מ"ר

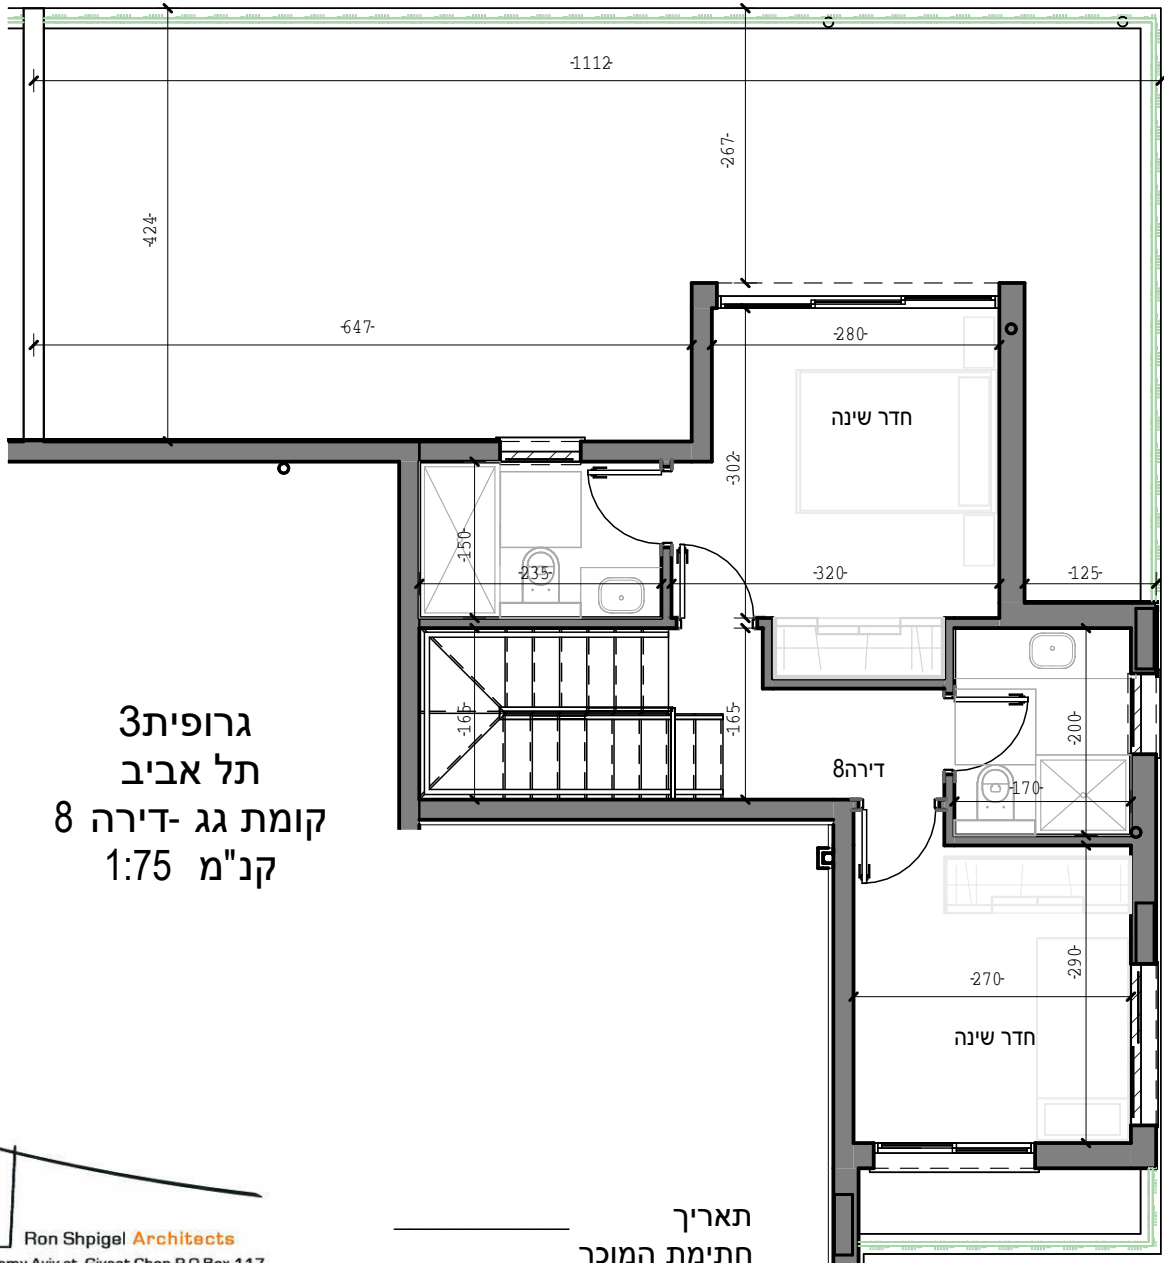

גרופית 3
תל אביב
קומת גג - דירה 8
קנ"מ 1:75

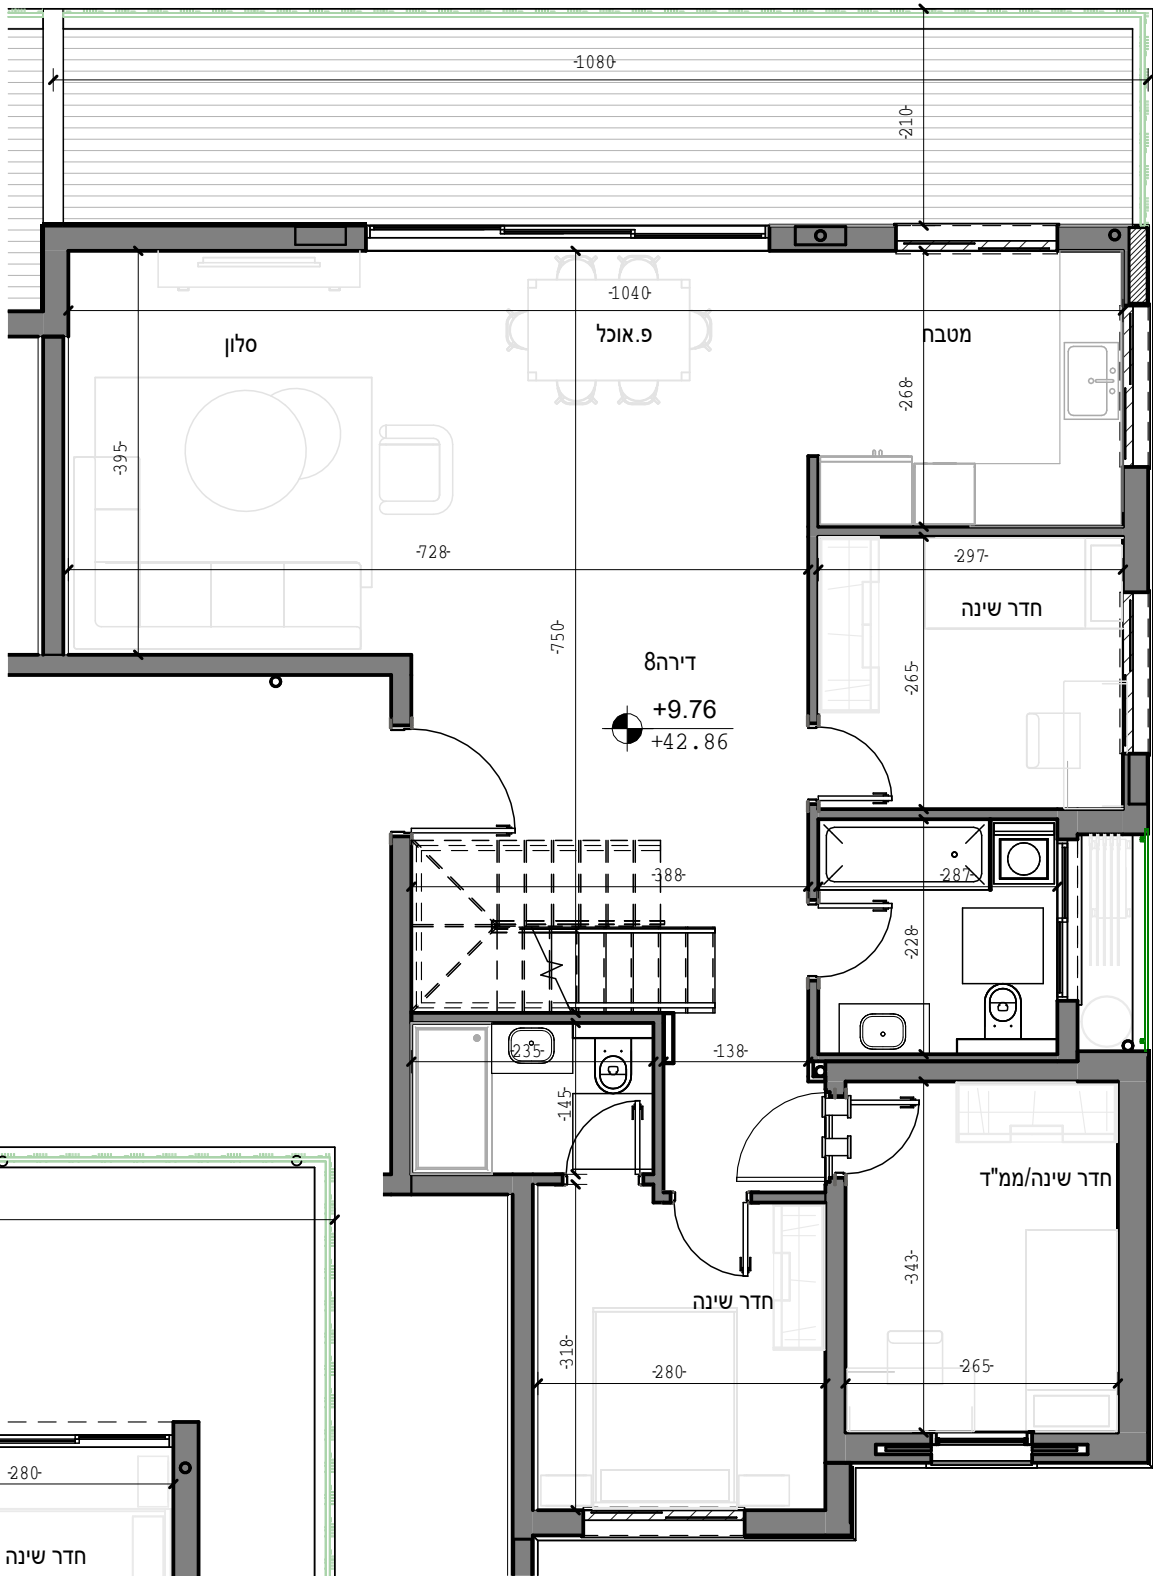

גרופית 3
תל אביב
קומת 3- דירה 8
קנ"מ 1:75

דירה 8



קומה 3 -
שטח קומה 3: 103 מ"ר
שטח מרפסת: 26.5 מ"ר

קומה 4 -
שטח קומה 4: 32 מ"ר
מרפסת: 50 מ"ר
מרפסת גג: 2.5 מ"ר



הערות:

תוכנית שינויים כפוף לשינוי היתר

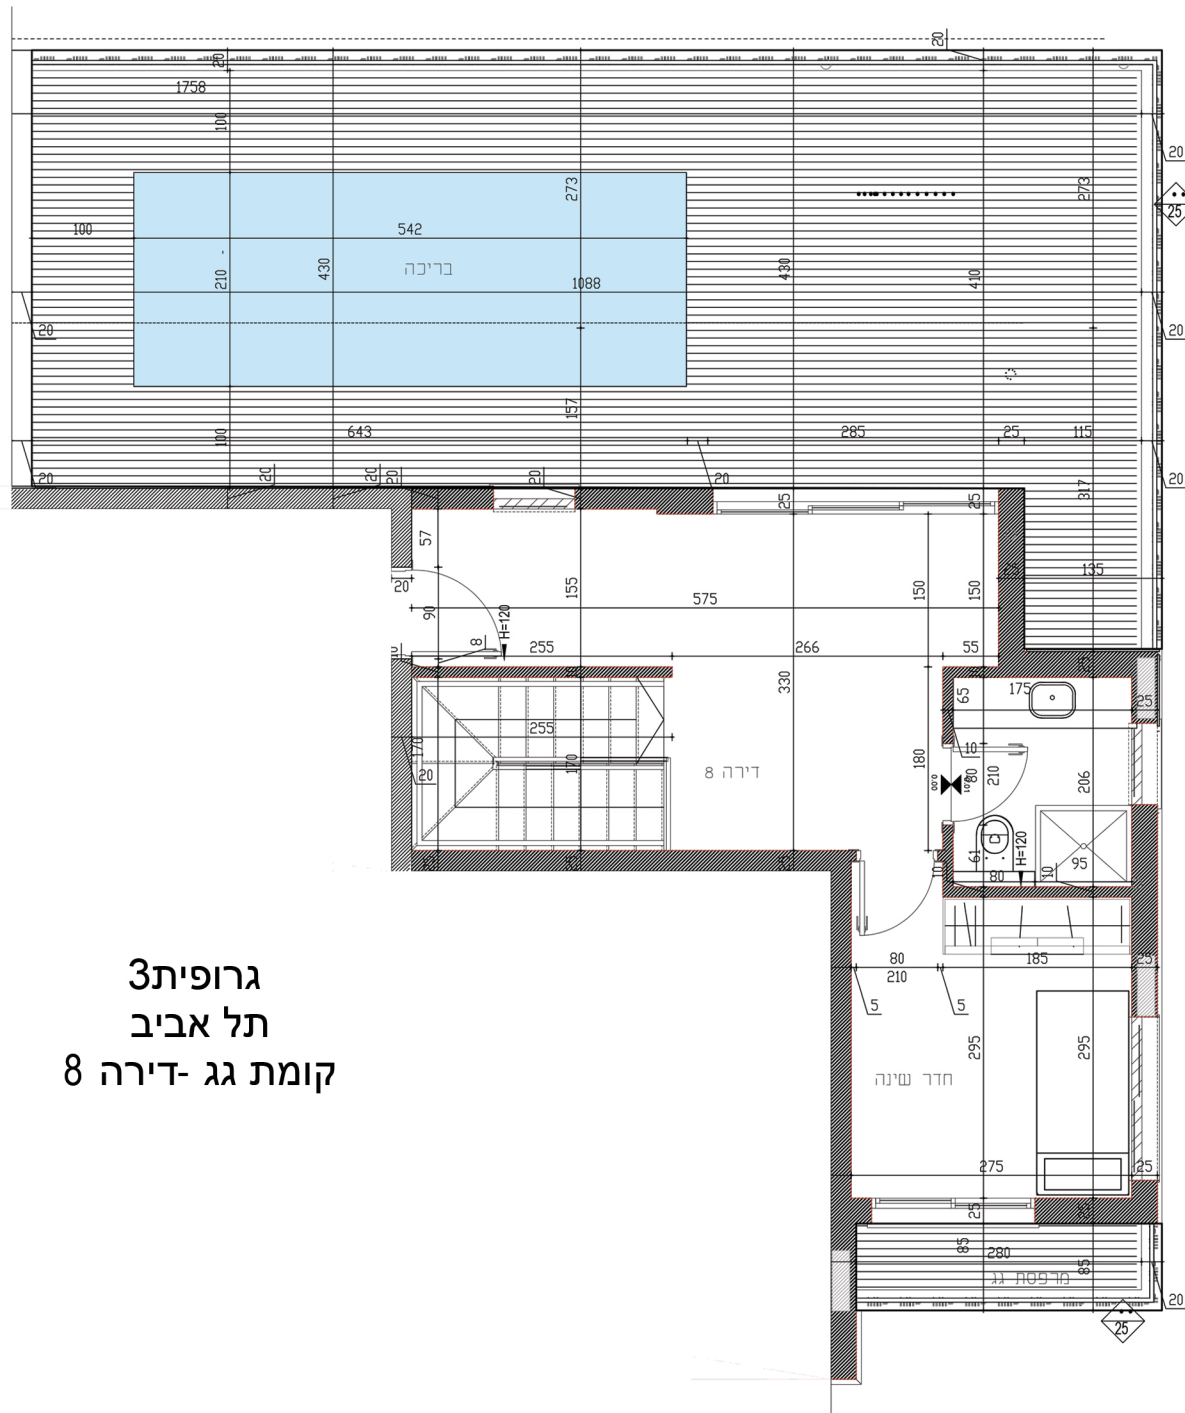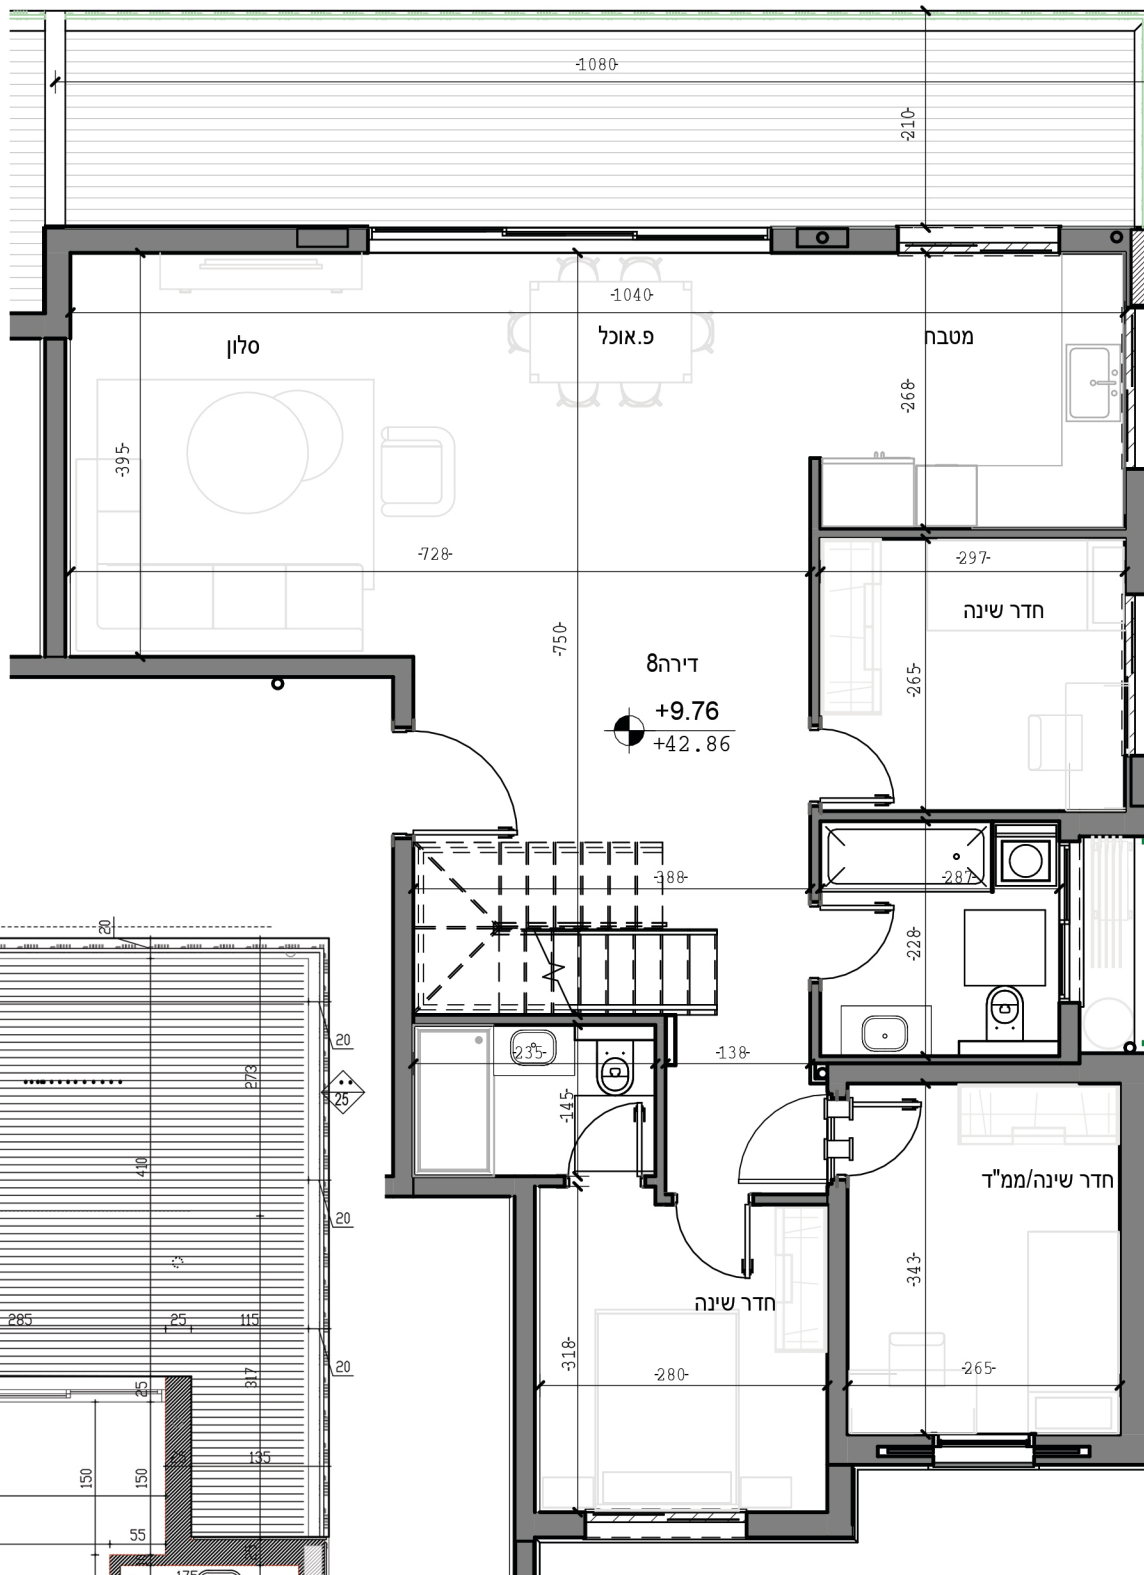

גרופית 3
תל אביב
קומת גג - דירה 8



גרופית 3
תל אביב
קומת 3- דירה 8
קנ"מ 1:75

תאריך
חתימת המוכר
חתימת הקונה